


PLAN DE AMPLASAMENT ȘI DELIMITARE A IMOBILULUI

scara 1:500

Număr cadastral	Suprafața măsurată a imobilului [m.p.]	Adresa imobilului
	1801	Loc. Horezu, strada Tudor Vladimirescu, nr. 128A, intravilan
Număr Carte Funciară	Unitate Administrativ Teritorială (U.A.T.)	
	Horezu	

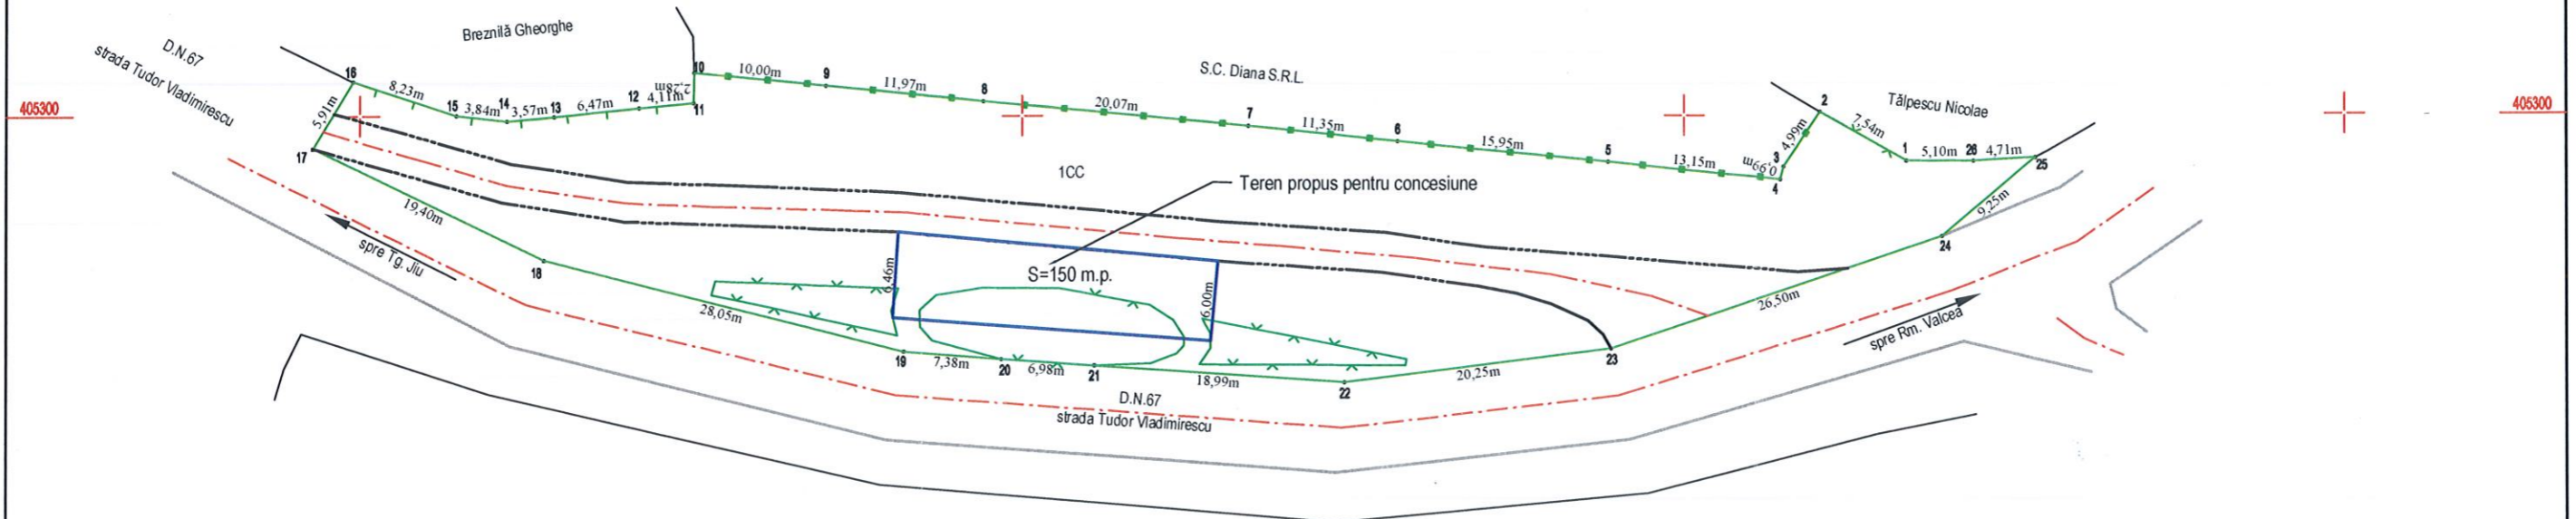

LEGENDA :

- LIMITĂ PROPRIETATE
- AX DRUM
- DRUM BETON
- DRUM ASFALT
- SPATIU VERDE
- GARD LEMN
- GARD METALIC
- GARD PLASA

A. Date referitoare la teren

Nr. parcelă	Categorie de folosință	Suprafața [m.p.]	Mențiuni
1	CC	1801	intravilan
Total		1801	Imobil împrejmuit cu gard de plasa între pct. 25-26-1-2, gard de metal între pct. 2-3-4-5-6-7-8-9-10, gard de lemn între pct. 10-11-12-13-14-15-16, neimprejmuit în rest

B. Date referitoare la construcții

Cod	Destinația	Suprafața construită la sol [m.p.]	Mențiuni
Total			

Suprafața totală măsurată a imobilului= 1801 m.p.

Suprafața din act= 1801 m.p.

<p>Executant BADI CIPRIAN - CONSTANTIN AUTORIZAȚIE: SERIA RO-VL-F NR. 0095, ELIBERATĂ DE AN.C.P.I., CATEGORIA B Confirm executarea măsurătorilor la teren, corectitudinea întocmirii documentației cadastrale și corespundența acestora cu realitatea din teren</p> <p>Semnătura și ștampila Data: 18.03.2017</p>	<p>Inspector Confirm introducerea imobilului în baza de date integrată și atribuirea numărului cadastral Semnătura și parafa Data:</p> <p>Ștampila BCPI</p>
--	---

